

LEGENDA:


wymiana....

elementy
zmieniane

Śniegołapy, rynny i rury
spustowe systemowe w
kolorze szarym dobranym
odcieniem do koloru
pokrycia dachowego

UWAGA:

1. WSZYSTKIE WYMIARY SPRAWDZIĆ NA BUDOWIE.
2. W RAZIE WYSTĄPIENIA PROBLEMÓW NIE OBJĘTYCH NINIEJSZYM OPRACOWANIEM SKONTAKTOWAĆ SIĘ Z PROJEKTANTEM.
3. WSZYSTKIE PRACE WYKONAĆ ZGODNIE Z OBOWIĄZUJĄCYMI PRZEPISAMI I NORMAMI.

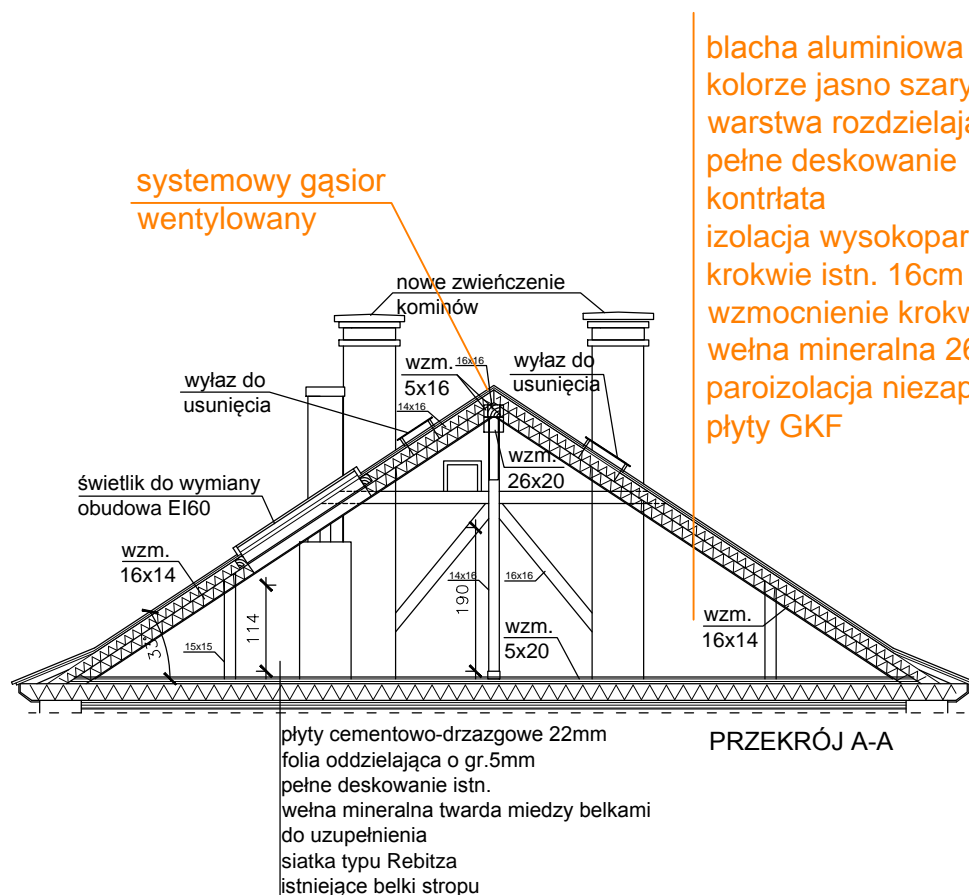

PRZEKRÓJ A-A



BEŁONIAK
grupa projektowa

pr.beloniak@o2.pl

tel.600 309 403

INWESTOR

POLSKI ZWIĄZEK NIEWIDOMYCH, OKRĘG
ŚLĄSKI -PZN, CENTRUM EDUKACYJNO
-LECZNICZO -REHABILITACYJNE
DLA DZIECI I MŁODZIEŻY
UL. ZAWADZKIEGO 128
43-229 RUDOŁTOWICE

OPRACOWAŁ

mgr inż. arch. PAULINA BEŁONIAK
mgr inż. arch. RAFAŁ BEŁONIAK
nr upr. 109/LBOKK/2013
inż. arch. WERONIKA LIPKA

TYTUŁ

REMONT DACHU, RUR SPUSTOWYCH
I RYNIEŃ ORAZ STROPU MIĘDZY
NAJWYŻSZYMI KONDYGNACJAMI PAŁACU
ZLOKALIZOWANEGO W KOMPLEKSIE
PAŁACOWO-PARKOWYM W
RUDOŁTOWICACH PRZY
UL. ZAWADZKIEGO 128

TREŚĆ

PROJEKT - PRZEKROJE rewizja 01

SKALA
1:100

DATA OPRACOWANIA
26.04.2019

NR RYS
14 R