


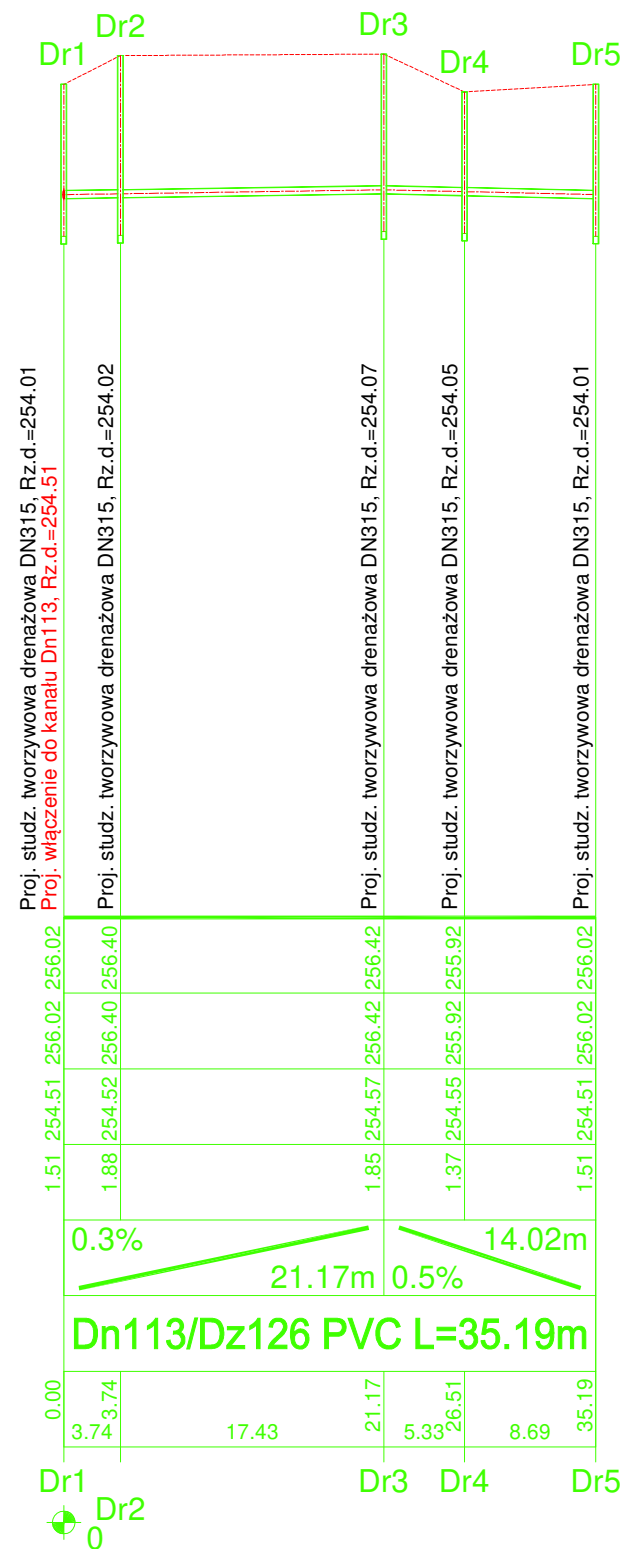
245.00 m n.p.m.

Di1	D1	Dr1
 <p>Istn. studnia kanalizacji ogólnospławnej Proj. włączenie do kanatu ko300, Rz.d.=254.05</p>	<p>Proj. studnia betonowa DN1000 Proj. kłapa końcowa DN160 PVC</p>	<p>Proj. studz. tworzywowa drenażowa DN315, Rz.d.=254.01</p>
1.93 254.05 1.78 254.20	255.98 255.98 256.00 256.00 256.00 256.00 254.23 254.48	256.02 256.02
0.00	3.30	6.06
Di1	D1	Dr1

P.S.I./EPI-Graf, Generator rysunkowy Profil Koordynator 8.0

1. Podano średnice nominalne dla rur drenarskich (Dn)
2. Proj. przewody drenażowe wykonać z rur drenarskich PVC-U
Dz126/Dm113 mm bez filtra
3. Przewody kanalizacyjne układać na podsypce min. 30 cm i obsypce piaskowej o grubości min. 25cm
4. Rzędne wjazdów studzienek, skrzynek ulicznych oraz wpustów dostosować do poziomu dróg i chodników
5. Wszelkie niezgodności i nieścisłości pisemnie uzgodnić z projektantem
6. Wymiary i rzędne sprawdzić na budowie

Dr1	proj. studzienka drenarska
D1	proj. studnia kanalizacji deszczowej
Di1	istn. studnia kanalizacji ogólnospławnej



	jednostka projektowa:		
	REBELLA ARCHITEKCI SP. Z O.O.		
	BIURO ARCHITEKTONICZNE		
	adres: ul. Powstańców Śląskich 1/5, PL 43-190 Mikołów tel. 605 268 712; 692 476 281; 698 612 893 e-mail: biuro@rebella-architekci.com www.rebella-architekci.com		
stadium:			
Projekt zagospodarowania działki			
branża:		część:	nr projektu:
Architektura i instalacje sanitarne		II.Z	41/2023
obiekt:			
BUDOWA DRENAŻU W KOMPLEKSIE PAŁACOWO-PARKOWYM W RUDOŁTOWICACH PRZY UL. ZAWADZKIEGO 128			
inwestor:			
Polski Związek Niewidomych Okręg śląski, Polski Związek Niewidomych, Centrum Edukacyjno-Leczniczo-Rehabilitacyjne dla Dzieci i Młodzieży, ul. Zawadzkiego 128, 43-229 Rudołtówice			
adres inwestycji:			
43-229 Rudołtówice, ul. Zawadzkiego 128			
projektant:	uprawnienia:	podpis:	data podpisu:
mgr inż. Łukasz Stachoń	SLK/4318/PWOS/12 w spec. i. sanit.		25/03/2024
sprawdzający:	uprawnienia:	podpis:	data podpisu:
mgr inż. Dawid Krybus	SLK/6310/PWBS/16 w spec. i. sanit.		25/03/2024
rysował:	uprawnienia:	podpis:	data podpisu:
rysował:	uprawnienia:	podpis:	data podpisu:
rysował:	uprawnienia:	podpis:	data podpisu:
nazwa rysunku:		skala rysunku:	numer rysunku:
PROFILE - DRENAŻ		-	II.Z/3
Niniejszy rysunek stanowi własność firmy Rebella Architekci Sp. z o.o. Kopiowanie, wykorzystywanie całości lub fragmentów opracowania bez zgody właściciela jest zabronione (Ustawa o prawie autorskim i prawach pokrewnych Dz.U. nr 24 z 1994 r.).			